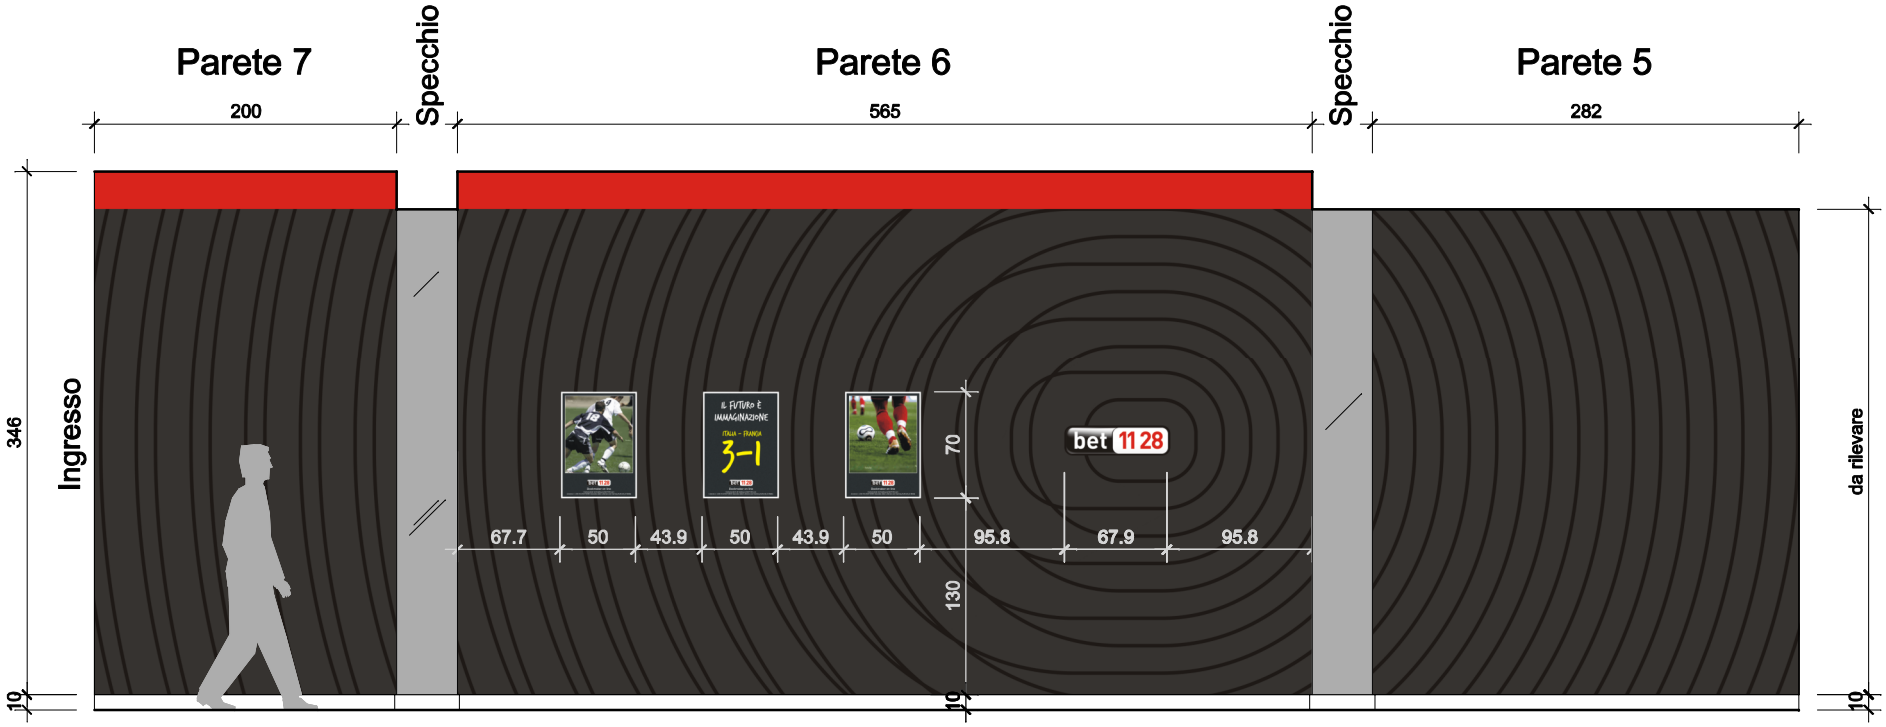

Prospetto pareti 5-6-7 di sinistra Scala 1:50